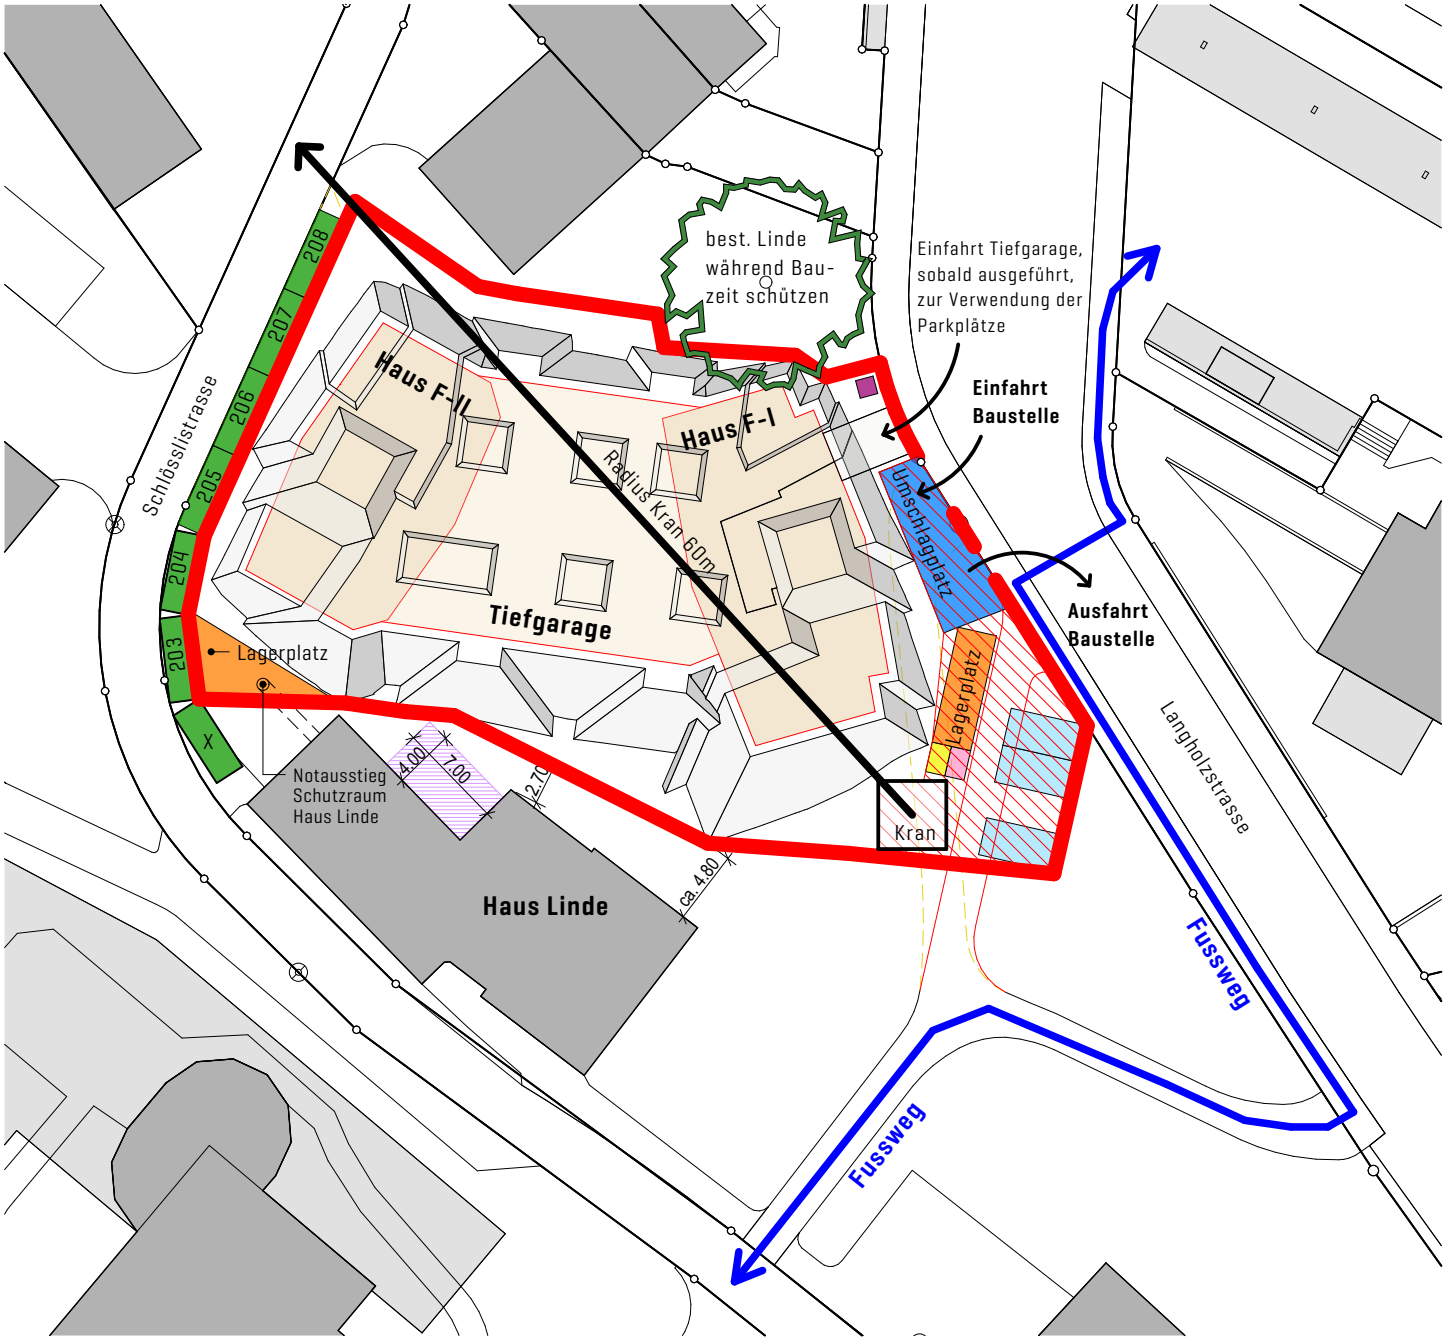
best. Linde
während Bau-
zeit schützen
Einfahrt Tiefgarage,
sobald ausgeführt,
zur Verwendung der
Parkplätze
Einfahrt
Baustelle
Ausfahrt
Baustelle
Haus F-II
Haus F-I
Tiefgarage
Radius Kran 60m
Umschlagplatz
Lagerplatz
Lagerplatz
Kran
Schlösslistrasse
Langholzstrasse
208
207
206
205
204
203
X
Notausstieg
Schutzraum
Haus Linde
4.00
7.00
2.70
ca. 4.80
Haus Linde
Fussweg
Fussweg